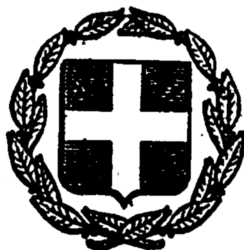


ΕΦΗΜΕΡΙΣ ΤΗΣ ΚΥΒΕΡΝΗΣΕΩΣ
ΤΗΣ ΕΛΛΗΝΙΚΗΣ ΔΗΜΟΚΡΑΤΙΑΣ

ΕΝ ΑΘΗΝΑΙΣ ΤΗ 19 ΔΕΚΕΜΒΡΙΟΥ 1978 | ΤΕΥΧΟΣ ΤΕΤΑΡΤΟΝ | ΑΡΙΘΜΟΣ ΦΥΛΛΟΥ 671

ΑΠΑΛΛΟΤΡΙΩΣΕΙΣ

ΑΠΟΦΑΣΕΙΣ

ΠΟΛΕΟΔΟΜΙΑ

ΑΠΟΦΑΣΕΙΣ

ΑΝΑΚΟΙΝΩΣΕΙΣ

ΑΠΑΛΛΟΤΡΙΩΣΕΙΣ

ΑΠΟΦΑΣΕΙΣ

Ἀριθ. Δβ12/2851 (1)

Περὶ κηρύξεως δασικῆς ἐκτάσεως ὡς ἀναδασωτέας εἰς θέσιν «Κόκκινο» τοῦ Συνιδιοκτήτου δάσους Καλομοίρας περιφερείας Δασαρχείου Καλαμπάκας.

Ο ΝΟΜΑΡΧΗΣ ΤΡΙΚΑΛΩΝ

Ἔχοντες ὑπ' ὄψει:

1. Τὰς διατάξεις τοῦ ἄρθρου 177 παραγρ. 3 τοῦ Συντάγματος τῆς Χώρας κατὰ τὰς ὁποίας, Δημόσια ἢ Ἰδιωτικὰ Δάση ἢ δασικαὶ ἐκτάσεις καταστραφεῖσαι ἢ καταστρεφόμεναι ἐκ πυρκαϊᾶς ἢ ἄλλως πως ἀποψιλωθεῖσαι ἢ ἀποψιλούμεναι δὲν ἀποβάλλουν ἐκ τοῦ λόγου τούτου τὸν ὃν ἐκέκτηντο πρὸ τῆς καταστροφῆς των χαρακτῆρα καὶ κηρύσσονται ὑποχρεωτικῶς ἀναδασωτέαι.

2. Τὰς διατάξεις τῶν ἄρθρων 188 καὶ 191 τοῦ Ν.Δ. 86/1969 «περὶ Δασικοῦ Κώδικος».

3. Τὰς διατάξεις τοῦ Ν. 3200/1955 «περὶ Διοικητικῆς ἀποκεντρώσεως» ἐν συνδυασμῷ καὶ πρὸς τὰς διατάξεις τοῦ Ν.Δ. 532/1970 «περὶ συμπληρώσεως τῶν διατάξεων περὶ Διοικητικῆς Ἀποκεντρώσεως» ὡς καὶ τὰ Β.Δ. 709/1970 καὶ 192/1972 «περὶ καθορισμοῦ ἁρμοδιοτήτων κλπ.».

4. Τὰς ὑπ' ἀριθ. 88854/7483/ἐγκ. 104/1.10.1975, 114812/2946/ἐγκ.154/24.12.1975, 10582/539/13.2.1976, 215696/1415/9.5.1977 σχετικὰς γενικὰς διαταγὰς τοῦ Ὑπουργείου Γεωργίας περὶ τοῦ ἐν θέματι ἀντικειμένου.

5. Τὴν ὑπ' ἀριθ. 9971/12.10.1978 ἀναφορὰν τοῦ Δασαρχείου Καλαμπάκας διὰ τῆς ὁποίας προτείνεται ἡ κήρυξις ὡς ἀναδασωτέας τῆς δασικῆς ἐκτάσεως δέκα (10) στρεμμάτων τοῦ Συνιδιοκτήτου δάσους Καλομοίρας λόγῳ πυρκαϊᾶς, ἥτις ἔλαβε χώραν κατὰ τὸν μῆνα Σεπτέμβριον τοῦ τρέχοντος ἔτους καὶ ἡ ὁποία ἐμπίπτει ἐντὸς τῆς περιοχῆς τῆς Κοινότητος Καλομοίρας ὡς καὶ τὸ ὑπ' ἀριθμ. 10/25.10.1978 πρακτικὸν τοῦ Συμβουλίου Δασῶν τοῦ Νομοῦ Τρικάλων (Γνωμάτευσις III)., ἀποφασίζουμε:

Κηρύσσομεν, ὡς ἀναδασωτέαν, τὴν δασικὴν ἔκτασιν δέκα (10) στρεμμάτων εἰς θέσιν «Κόκκινο» τοῦ Συνιδιοκτήτου δάσους Καλομοίρας τῆς Ὁμωνύμου Κοινοτικῆς περιοχῆς ἡ ὁποία ἀπετεφρώθη κατὰ τὸν μῆνα Σεπτέμβριον τοῦ τρέχοντος ἔτους καὶ ὡς αὕτη εἰδικώτερον ἐμφαίνεται εἰς τὸ συνημμένον τῇ παρούσῃ τοπογραφικὸν διάγραμμα τοῦ Δασαρχείου Καλαμπάκας καὶ ὑπὸ στοιχεῖα Α.Β.Γ.Α ἐπὶ σκοπῷ ἀποκαταστάσεως δάσους ἐν αὐτῇ φυσικῶς ἢ τεχνητῶς.

Ἡ παροῦσα δημοσιευθήτω διὰ τῆς Ἐφημερίδος τῆς Κυβερνήσεως.


Τρίκαλα, 3 Νοεμβρίου 1978


Ὁ Νομάρχης
Γ. ΧΑΡΑΛΑΜΠΟΠΟΥΛΟΣ

ΤΟΠΟΓΡΑΦΙΚΟ ΔΙΑΓΡΑΜΜΑ

Της καείσης δασικής εκτάσεως πού πρόκειται νά κηρυχθεί αναδασωτέα στη θέση "Κόκκινο" τού συνιδιοκτήτου δάσους Καλομοίρας περιφερείας Δασαρχείου Καλαμπάκας.

ΚΛΙΜΑΞ 1:500

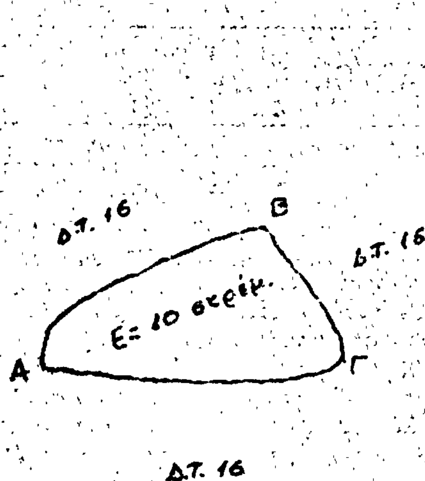

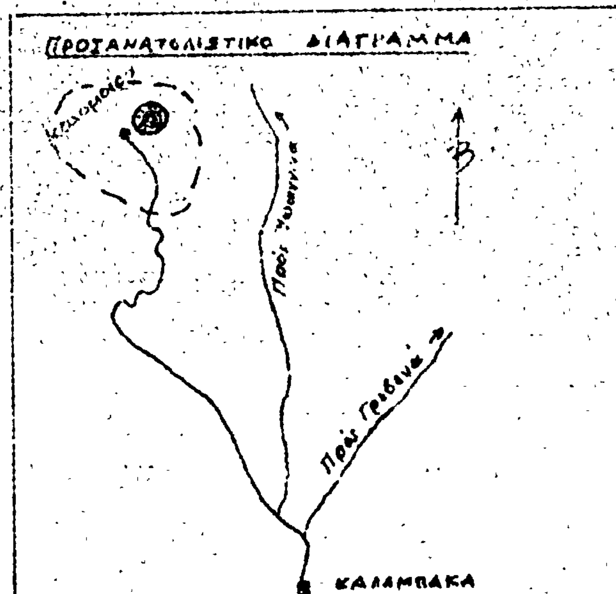

Ανήκει στην αριθ. 2851/78 απόφασή μας. Τρίκαλα 3-11-1978 Ο Νομάρχης Τρικάλων ... ...ΠΟΥΛΟΣ	ΘΕΩΡΗΘΗΚΕ Τρίκαλα 3-11-1978 ο Δ/ντης Δασών Ν.Τ. ... ΚΑΥΖΕΝΗΣ	Ο Συντάκτης Δασολόγος ΜΙΧΑΗΛ ΚΟΥΡΤΗΣ

ΠΟΛΕΟΔΟΜΙΑ

ΑΠΟΦΑΣΕΙΣ

Ἀριθ. 0—6054 (2)

Περὶ ἀναγνωρίσεως καὶ διατηρήσεως παρόδου, στὸ Ο.Τ. 168 τοῦ ρυμοτομικοῦ σχεδίου Ἄργους ποὺ ἀρχίζει ἀπὸ τὴν ἀνώνυμη δημοτικὴ ὁδὸ καὶ καταλήγει στὴν ἰδιοκτησία Κοντοῦ, ποὺ προϋπάρχει τοῦ 1923.

Ο ΝΟΜΑΡΧΗΣ ΑΡΓΟΛΙΔΟΣ

Ἔχοντας ὑπόψη:

1. Τὶς διατάξεις τοῦ ἄρθρου 20 παρ. 4 τοῦ ἀπὸ 17.7.1923 Ν.Δ. «περὶ σχεδίου Πόλεων κλπ.».

2. Τὴν ἀπὸ 22.3.1978 αἴτηση τοῦ Χρήστου Μπουρδέρη, κατοίκου Ἄργους.

3. Τὰ ἀπὸ 24.2.1978 τοπογραφικὰ σχεδ/τα τοῦ Πολ/κοῦ Μηχανικοῦ Κων/νου Σαραβάνου, συσχετισμένα μὲ τὸ ἐγκεκριμένο σχέδιο πόλεως Ἄργους.

4. Τὸ ἰσχῦον ρυμοτομικὸ σχέδιο Ἄργους.

5. Τοὺς τίτλους ἰδιοκτησίας.

α) 2412/2.9.1898 διανεμητήριο συμβόλαιο Συμβ/φου Ἄργους Βασ. Μούλου.

β) 19571/28.2.1973 διανεμητήριο συμβόλαιο Συμβ/φου Ἄργους Στυλ. Προκοπίου.

6. Τὶς διατάξεις τοῦ 7.2.1970 Β.Δ., ὅπως τροποποιήθηκε καὶ συμπληρώθηκε μὲ τὰ 677/71 καὶ 198/72 ὅμοια.

7. Τὴν 113/7/15.5.1978 ἀπόφαση τοῦ γενικοῦ Περ/κοῦ Συμβουλίου Δημ. Ἔργων τοῦ Ν. Ἀργολίδος, ἀποφασίζουμε:

Ἀναγνωρίζουμε ὅτι ἡ πάροδος στὸ Ο.Τ. 168 τοῦ ρυμοτομικοῦ σχεδίου Ἄργους, ποὺ ἀρχίζει ἀπὸ τὴν ἀνώνυμη δημοτικὴ ὁδὸ καὶ καταλήγει στὴν ἰδιοκτησία Κοντοῦ στὸ Ἄργος ὑπὸ τὰ στοιχεῖα δ-γ-δ-ε- καὶ πλάτους 3,00 μ., προϋπῆρχε τοῦ ἔτους 1923 σὲ ὅλο τὸ μῆκος ὅπως ἀποτυπώνεται στὸ ἀπὸ 24.2.1978 τοπ/κὸ σχεδ/μα τοῦ πολ/κοῦ μηχ/κοῦ Κων/νου Σαραβάνου καὶ τὴ διατηροῦμε.

Ἡ ἀπόφαση αὐτὴ ἰσχύει ἀπὸ τὴν δημοσίευσή της στὴν Ἐφημερίδα τῆς Κυβερνήσεως.

Ναύπλιο, 15 Νοεμβρίου 1978

Ὁ Νομάρχης κ.ἁ.α.
Π. ΣΑΚΕΛΛΑΡΙΔΗΣ

ΟΔΟΣ ΓΟΥΝΑΡΗ

ΤΟΠΟΓΡΑΦΙΚΟ ΔΙΑΓΡΑΜΜΑ
ΣΤΗΝ ΠΕΡΙΟΧΗ ΑΝΑΓΝΩΡΙΣΜΕΝΗΣ
ΠΛΟΥ ΣΤΟ Ο.Τ 168

ΑΝΑΓΝΩΡΙΣΜΕΝΗ ΟΔΟΣ = [illegible]

ΚΛΙΜΑΚΑ 1:200

ΑΡΙΘ. ΣΧΕΔ. 7312 / 2.3.1898

ΟΔΟΣ ΘΕΑΤΡΟΥ

ΤΕΧΝΙΚΟ ΓΡΑΦΕΙΟ
ΚΩΣΤΑ ΣΑΡΑΒΑΝΟΥ
ΤΟΠΟΓΡΑΦΙΚΟ ΜΠΟΥΡΔΕΡΗ
ΣΤΟ ΑΡΓΟΣ
ΣΦΡΑΓΙΔΑ ΥΠΟΓΡΑΦΗ

ΚΩΝΣΤΑΝΤΙΝΟΣ Π. ΣΑΡΑΒ...
ΠΟΛΙΤΙΚΟΣ ΜΗΧΑΝΙΚΟΣ
Διπλωματούχος [illegible]
ΑΡΓΟΣ [illegible]

Ἀριθ. Τ.Υ. 18044/7242 (3)

Περὶ καθορισμοῦ θέσεως γιὰ ἀνέγερση τοῦ 1ου Δημοτικοῦ Σχολείου Μεσσήνης στὸ Ν. Μεσσηνίας.

Ο ΝΟΜΑΡΧΗΣ ΜΕΣΣΗΝΙΑΣ

Ἔχοντας ὑπόψη:

1. Τὶς διατάξεις τοῦ Α.Ν. 314/68 «περὶ παροχῆς στὸν Ὑπουργὸ Βορείου Ἑλλάδος καὶ τοὺς Νομάρχας ἁρμοδιότητος ἐπὶ θεμάτων ἐγκρίσεως, ἐπεκτάσεως ἢ τροποποιήσεως σχεδίων πόλεων καὶ κωμῶν καὶ καθορισμοῦ τῶν ὅρων δομήσεως τῶν οἰκοπέδων αὐτῶν», ὅπως τροποποιήθηκε μὲ τὸ Ν.Δ. 1018/71.

2. Τὶς διατάξεις τοῦ ἀπὸ 17.7.1923 Ν. Δ/τος «περὶ σχεδίων πόλεων κλπ.» καὶ τὶς μεταγενέστερες τροποποιήσεις του.

3. Τὸν Ν. 622/77 «περὶ εἰσπράξεως ὑπὸ τοῦ Δημοσίου Ταμείου τῶν διὰ τὴν ἔκδοση οἰκοδομικῶν ἀδειῶν καταβαλλομένων φόρων κλπ.».

4. Τὴν ἀριθ. Γ376/83/9.1.78 ἐγκύκλιο τοῦ ΥΔΕ.

5. Τὴν ΤΥ 15614/5361/19.9.78 εἰσήγηση τῆς Δ/νσεως Τεχν. Ὑπηρεσιῶν Νομοῦ Μεσσηνίας.


6. Τὴν ἀριθ. πρωτ. Π.148/78 (θέμα 6ο) γνωμοδότηση τοῦ Νομικοῦ Συμβουλίου Δημ. Ἔργων Τμῆμα Μεσσηνίας, ἀποφασίζουμε:

Χαρακτηρίζουμε τὸ Ο.Τ. 21, ὅπως ἀναλυτικὰ ἀπεικονίζεται στὸ μὲ κλίμακα 1:500 τοπογραφικὸ διάγραμμα τοῦ Πολ. Ὑπαι/κοῦ Κοντοθανάση Σπυρ., ποὺ εἶναι θεωρημένο ἀπὸ τὸ Διευθυντὴ Τεχν. Ὑπηρεσιῶν, ὡς χῶρο ἀνεγέρσεως Σχολικοῦ κτιρίου.

Ἡ ἀπόφαση αὐτὴ νὰ δημοσιευθεῖ στὴν Ἐφημερίδα τῆς Κυβερνήσεως.

Καλαμάτα, 17 Νοεμβρίου 1978

Ὁ Νομάρχης
ΚΥΡ. ΣΤΕΦΑΝΑΚΟΣ

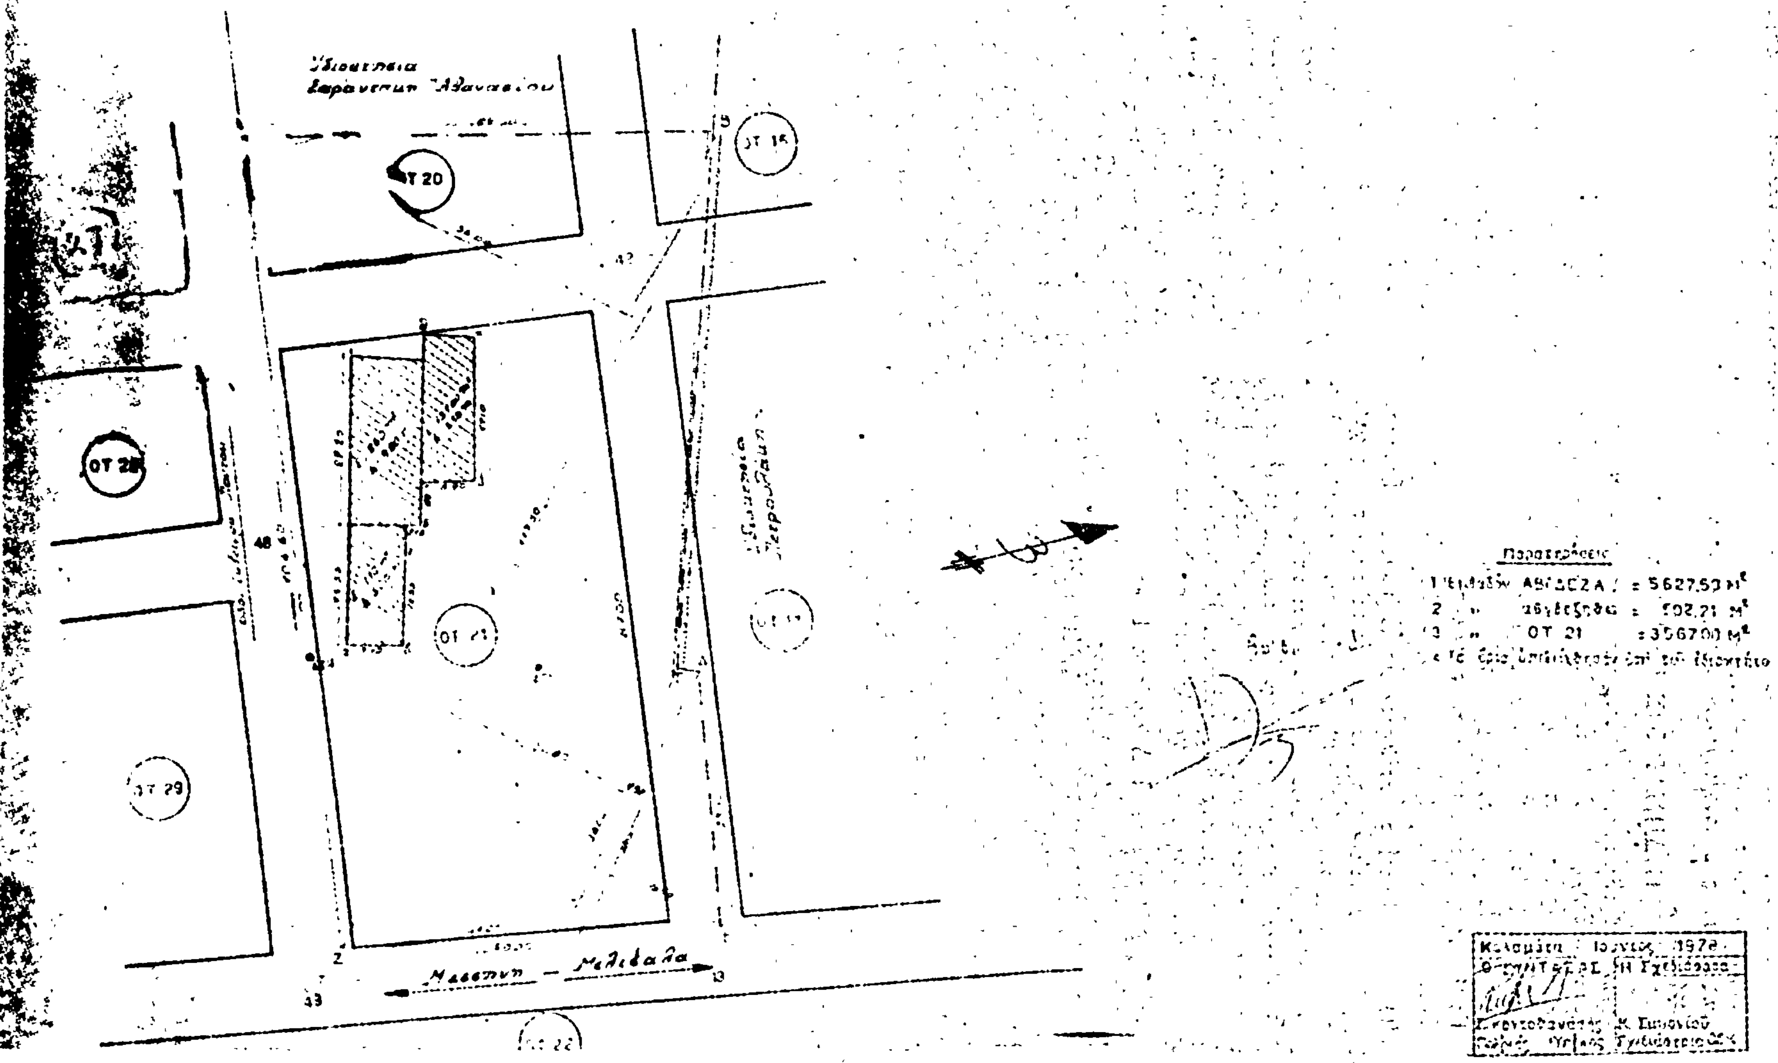
ΤΟΠΟΓΡΑΦΙΚΟ ΔΙΑΓΡΑΜΜΑ
ΠΡΟΤΕΙΝΟΜΕΝΟΥ ΟΙΚΟΠΕΔΟΥ ΔΙΑ ΑΝΕΓΕΡΣΗ ΤΟΥ
1° ΔΗΜΟΤΙΚΟΥ ΣΧΟΛΕΙΟΥ ΜΕΣΣΗΝΗΣ
ΙΔΙΟΚΤΗΣΙΑΣ ΠΑΝΑΓΙΩΤΟΥ ΣΠΥΡ ΓΑΛΑΝΑΚΗ
ΟΤ 20
ΟΤ 21
ΟΤ 28
ΟΤ 29
Μεσσηνη — Μελιγαλα
Παρατηρήσεις
3 ΟΤ 21 = 3567,00 Μ²

ΑΝΑΚΟΙΝΩΣΕΙΣ

Ἀριθ. 17011 (4)

Περὶ ἀνακοινώσεως εἰδοποιήσεως γενομένης παρακαταθέσεως ἀποζημιώσεως ρυμοτομουμένων ἀκινήτων ὑπὲρ τοῦ Δήμου Βεροίας.

Ο ΔΗΜΑΡΧΟΣ ΒΕΡΟΙΑΣ

Ἀνακοινοῖ τὴν παρακατάθεσιν ποσοῦ ἀποζημιώσεως ρυμοτομουμένων ἀκινήτων ἐν Βεροίᾳ διὰ τοῦ κατωτέρω γραμματίου συστάσεως παρακαταθήκης:

Ταμεῖον Παρακαταθηκῶν καὶ Δανείων
Γραφεῖον Παρακαταθηκῶν Βεροίας
Γραμμάτιον συστάσεως παρακαταθήκης
Ποσοῦ δρχ. 746.802 Ἀριθ. 10965

Ὁ Δῆμος Βεροίας κατέθηκεν εἰς τὸ Ταμεῖον Παρακαταθηκῶν καὶ Δανείων δραχμὰς ἑπτακόσιες σαράντα ἓξ χιλιάδας ὀκτακοσίας δύο (746.802) ἐπὶ τῇ κατωτέρω αἰτίᾳ: Ἀποζημίωση ρυμοτομουμένου οἰκοπέδου καὶ κτίσματος ἐπὶ τῆς ὁδοῦ Περικλέους, σύμφωνα μὲ τὴν ὑπ' ἀριθ. 12/1971 πρᾶξη τακτοποιήσεως καὶ ἀναλογισμοῦ καὶ τῆς ὑπ' ἀριθ. 40/1978 ἀποφάσεως Μονομελοῦς Πρωτοδικείου Βεροίας ἵνα διατεθῇ ὑπὲρ τῷ εἰκαζομένῳ δικαιούχῳ Αἰκατερίνης Σερεμέτα.

Ἐν Βεροίᾳ τῇ 4 Δεκεμβρίου 1978

Ὁ Δήμαρχος
ΕΥΘΥΜΙΟΣ ΤΣΕΛΕΠΟΓΛΟΥ

---

(5)

Περὶ εἰδοποιήσεως τῆς γενομένης παρακαταθέσεως ἀποζημιώσεως λόγῳ ἀπαλλοτριώσεως ρυμοτομίας τμήματος οἰκοπέδου εἰς Χανιὰ Κρήτης.

Διὰ τῆς ὑπ' ἀριθ. 1/1974 πράξεως ἀναλογισμοῦ καὶ προσκυρώσεως τῆς Δ/νσεως Τεχνικῶν Ὑπηρεσιῶν Νομοῦ Χανίων, συνταχθείσης ὑπὸ τοῦ μηχανικοῦ Στυλιανοῦ Καστάνη, κυρωθείσης διὰ τῆς ὑπ' ἀριθ. 4091/29.5.1974 ἀποφάσεως τοῦ Νομάρχου Χανίων, ἀφ' ἑνὸς ἐρυμοτομήθησαν τμήματα ἀκινήτων ἐμφαινόμενα εἰς τὸ συνοδεῦον τὴν ἀνωτέρω πρᾶξιν τοπογραφικὸν διάγραμμα συνταγὲν ὑπὸ τοῦ ἄνω Μηχανικοῦ, ἀφ' ἑτέρου δὲ ἡ ἰδιοκτησία (10) τοῦ ἄνω σχεδιαγράμματος φερομένη ἐπ' ὀνόματι Ἀντωνίου Κολοκοτρώνη, περιελθούσης τῆς ἰδιοκτησίας ταύτης δυνάμει διαθήκης ἐξ ἀδιαιρέτου εἰς τὰς Καλλιόπην χήραν Ἀντωνίου Κολοκοτρώνη, τὸ γένος Ἀντωνίου Τσερωνάκη καὶ Μαγδαληνὴ συζ. Δημητρίου Τσελεπίδου, τὸ γένος Ἀντωνίου Κολοκοτρώνη κατὰ τὰ ἐν τῷ ὑπ' ἀριθ. 32994/1978 συμβολαίῳ τοῦ συμβολαιογράφου Χανίων Ἀναστασίου Τσόντου ἀναγραφόμενα ποσοστὰ 50% εἰς ἑκάστην, ὀφείλει εἰς τὴν ἰδιοκτησίαν (5) φερομένην ἐπ' ὀνόματι Ἐμμανουὴλ Ζερβουδάκη λόγῳ ρυμοτομίας διὰ 23,86 μ².

Δυνάμει τῆς ὑπ' ἀριθ. 28/1975 ἀποφάσεως τοῦ Μονομελοῦς Πρωτοδικείου Χανίων καθωρίσθη ἡ προσωρινὴ τιμὴ μονάδος τῶν ρυμοτομουμένων καὶ προσκυρουμένων ἀκινήτων.

Διὰ τὴν συντέλεσιν τῆς ἄνω ἀπαλλοτριώσεως ρυμοτομίας καὶ προσκυρώσεως κατετέθη εἰς τὸ Ταμεῖον Παρακαταθηκῶν καὶ Δανείων (Γραφεῖον Χανίων) ὑπὸ τῶν Καλλιόπης χήρας Ἀντωνίου Κολοκοτρώνη, τὸ γένος Ἀντ. Τσερωνάκη καὶ Μαγδαληνῆς συζ. Δημητρίου Τσελεπίδου, τὸ γένος Ἀντ. Κολοκοτρώνη, κατοίκων Χανίων, βάσει τῆς προδιαληφθείσης ἀποφάσεως τοῦ Μονομελοῦς Πρωτοδικείου Χανίων τὸ ποσὸν τῶν δραχμῶν 47.720 διὰ λογαριασμόν των βάσει τῶν κειμένων διατάξεων ὑπὲρ τοῦ Ἐμμανουὴλ Ζερβουδάκη ὡς δικαιούχου τοῦ ἄνω ποσοῦ.

Χανιά, 5 Δεκεμβρίου 1978

Ὁ πληρεξούσιος Δικηγόρος
ΙΠΠΟΚΡΑΤΗΣ Σ. ΚΑΝΑΚΑΚΗΣ
(Ἀριθ. τριπλ. 56616/78, τοῦ Α' Δημοσίου Ταμ. Ἀθηνῶν).